


1段筋は移動しない

2段筋・スターラップは移動する

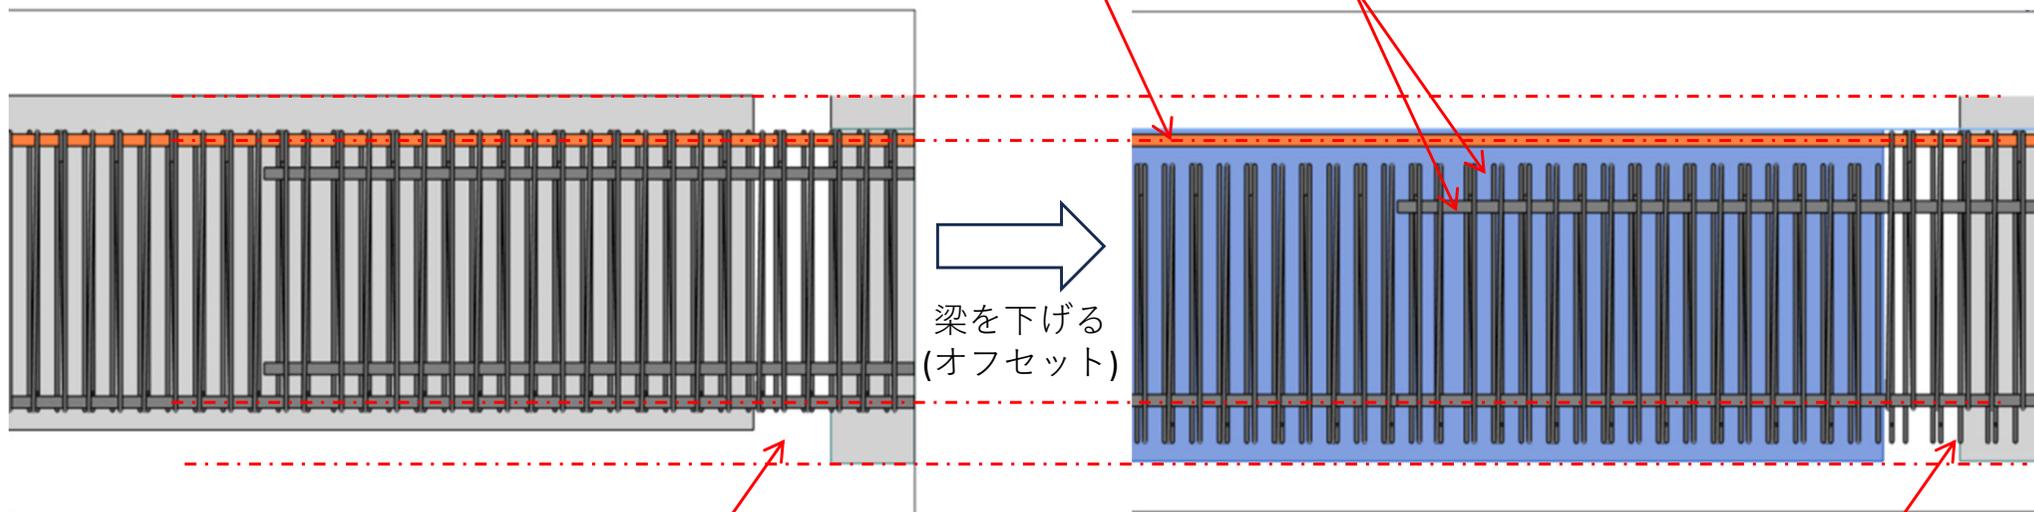

梁を下げる
(オフセット)

空白は柱部分(非表示にした状態)

柱梁接合部部分(?)のスターラップは移動しない